PRIMER PISO

artesanias de colombia s.a.

PROYECTO:

CONTENIDO:

LEVANTAMIENTO
RED DE CABLEADO
ESTRUCTURADO

Planta de Primer Piso

DISEÑO:

Ing. Electronico LUIS FERNANDO CARDENAS ORJUELA
M.P. 2570022697 CND

APROBO:

ARTESANIAS DE COLOMBIA

CONVENCIONES:

- RACK
- UPS
- SALIDA DATOS
- RED PRINCIPAL
- SUBRED
- SUBRED
- SUBRED
- SUBRED
- SUBRED
- SUBRED
- WI FI
- RACK ABIERTO
- ENLACE 5.8
- SWICHT

MODIFICACIONES:

DIBUJO: -ACAD-
DIDIER TRUJILLO V.
CIPA No. 70633005419 TLM

ESCALA: 1:125

FECHA: JUNIO DE 2011

OBSERVACIONES:

PLANO No: L1

DE: 3

SEGUNDO PISO

artesanias de colombia s.a.

PROYECTO:

CONTENIDO:

LEVANTAMIENTO
RED DE CABLEADO
ESTRUCTURADO

Planta de Segundo Piso

DISEÑO:

Ing. Electronico LUIS FERNANDO CARDENAS ORJUELA
M.P. 2570022697 CND

APROBO:

CONVENCIONES:

- RACK
- UPS
- SALIDA DATOS
- RED PRINCIPAL
- SUBRED
- SUBRED
- SUBRED
- SUBRED
- SUBRED
- WI FI
- RACK ABIERTO
- ENLACE 5.8
- SWICHT

MODIFICACIONES:

DIBUJO: -ACAD-
DIDIER TRUJILLO V.
CIPA No. 70633005419 TLM

ESCALA: 1:125

FECHA: JUNIO DE 2011

OBSERVACIONES:

PLANO No: L2

DE: 3

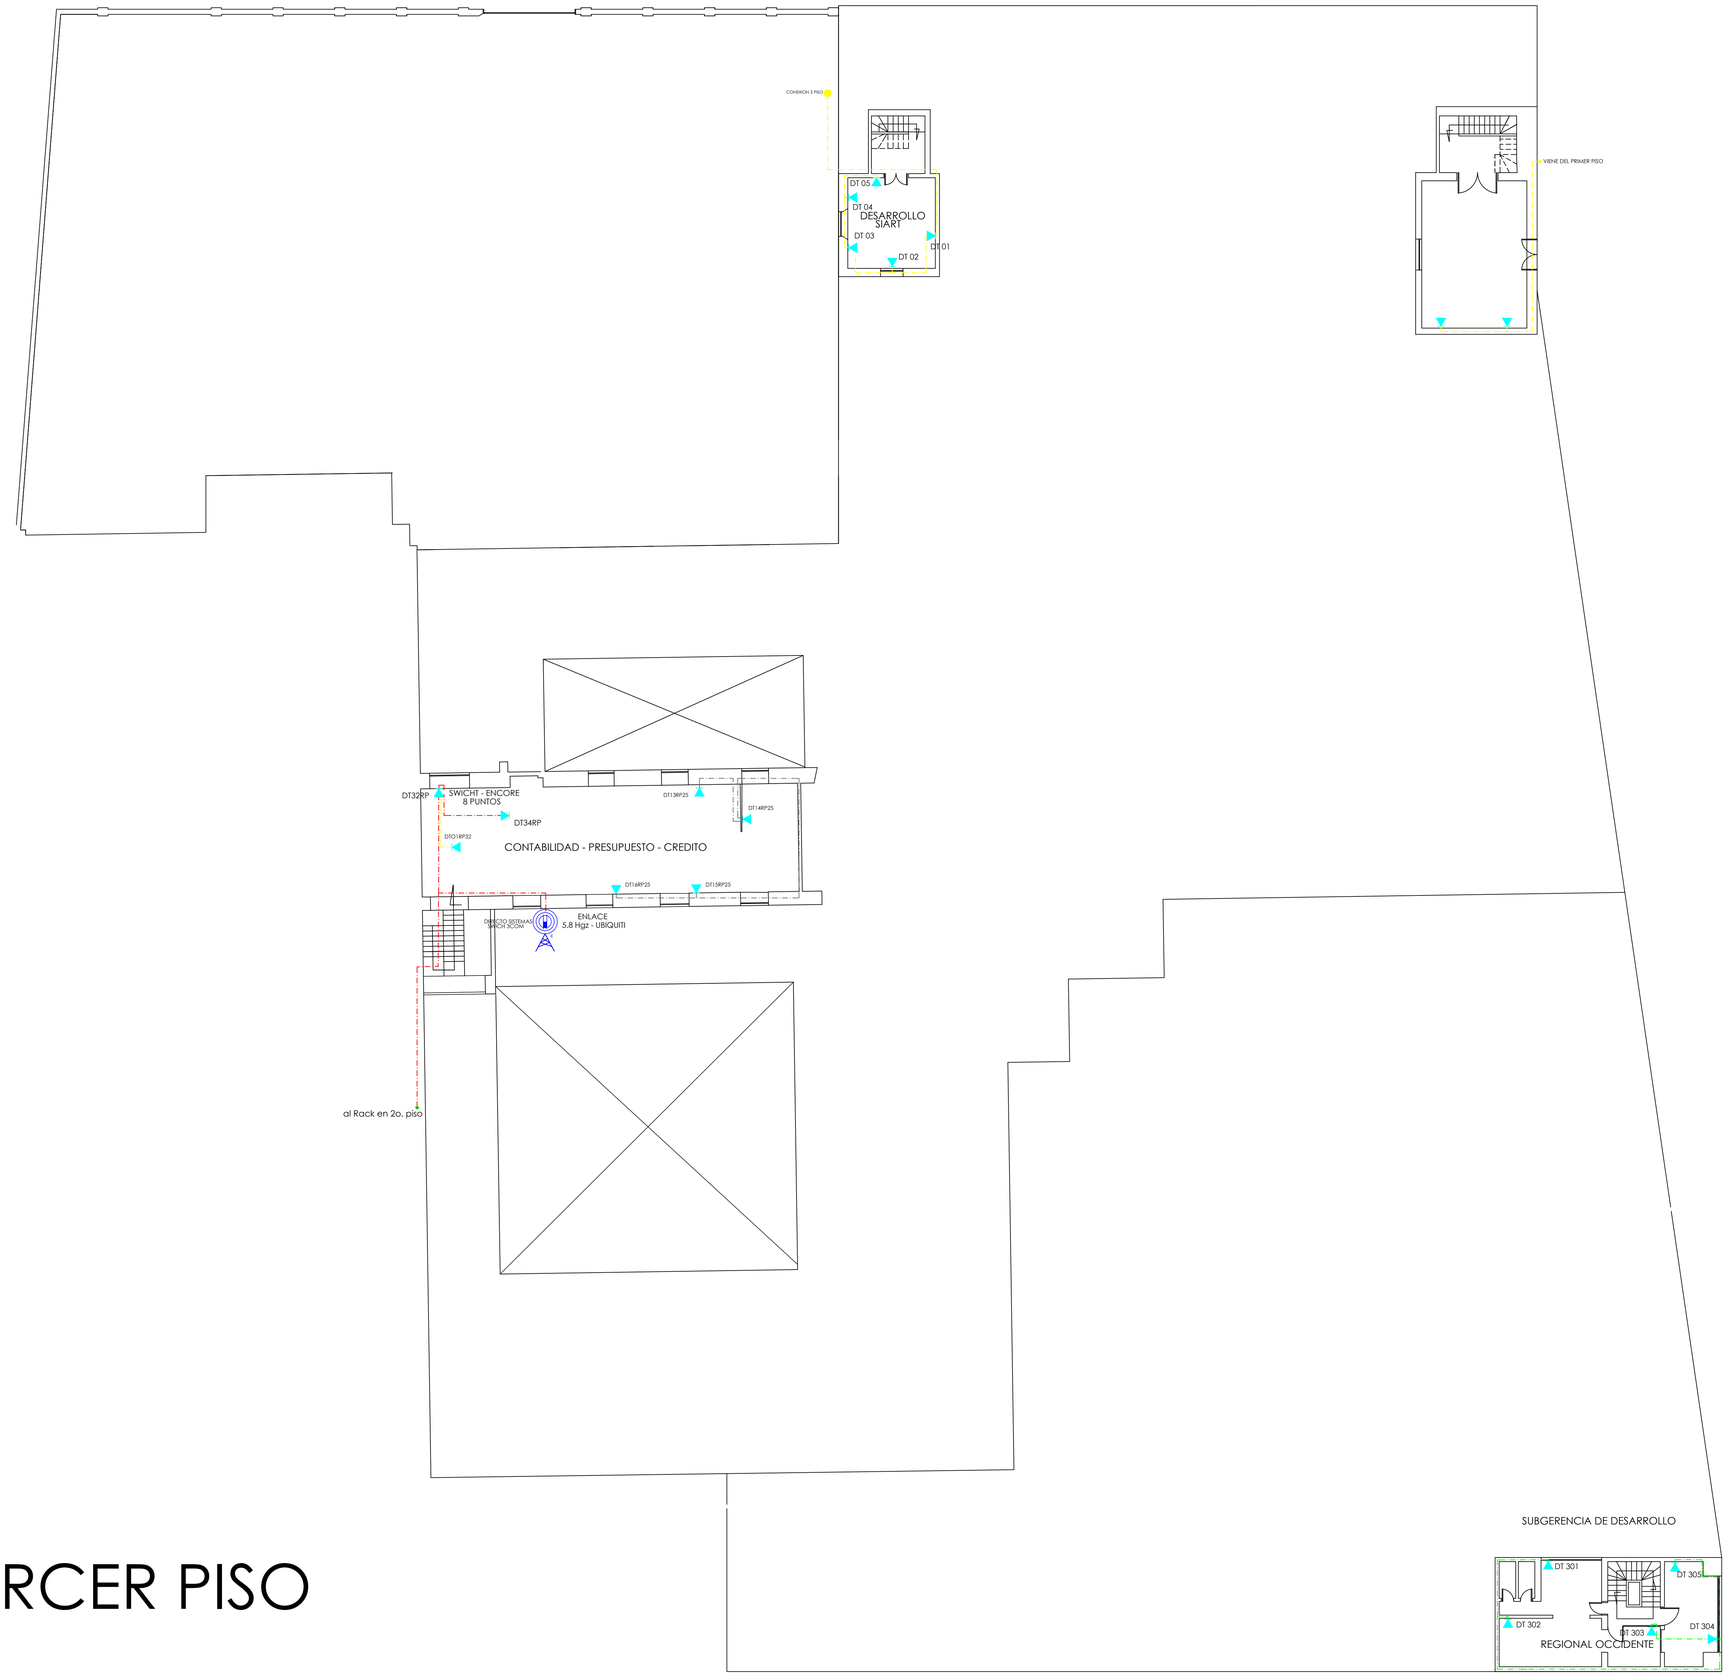

TERCER PISO

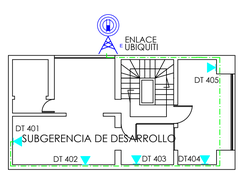

CUARTO PISO

SUBGERENCIA DE DESARROLLO

artesanias de colombia s.a.

PROYECTO:

CONTENIDO:

LEVANTAMIENTO
RED DE CABLEADO
ESTRUCTURADO

Planta del Tercer Piso

DISEÑO:

Ing. Electronico LUIS FERNANDO CARDENAS ORJUELA
M.P. 2570022497 CND

APROBO:

CONVENCIONES:

- RACK
- UPS
- SALIDA DATOS
- RED PRINCIPAL
- SUBRED
- SUBRED
- SUBRED
- SUBRED
- SUBRED
- WI FI
- RACK ABIERTO
- ENLACE 5.8
- SWICHT

MODIFICACIONES:

DIBUJO: ACAD-
DIDIER TRUJILLO V.
CIPA No. 70633005419 TLM

ESCALA: 1:125

FECHA: ENERO DE 2011

OBSERVACIONES:

PLANO No: L3

DE: 3